



Auszug aus dem rechtswirksamen FNP, Stand April 2010

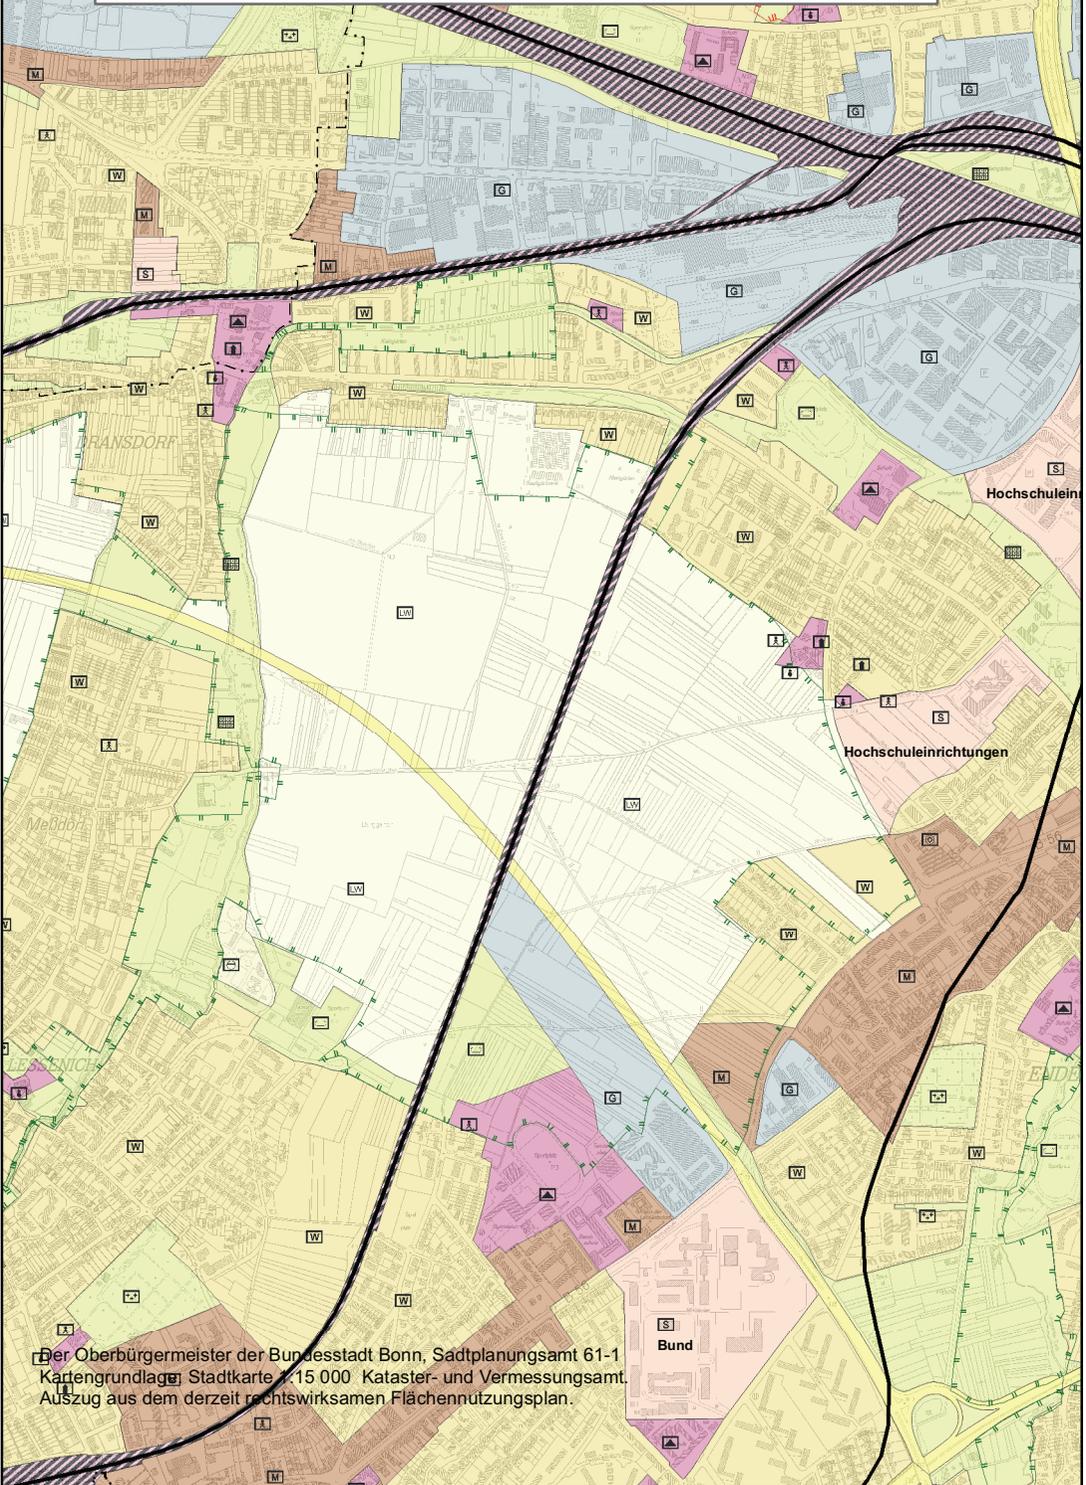

Der Oberbürgermeister der Bundesstadt Bonn, Sadtplanungsamt 61-1
Kartengrundlage: Stadtkarte 1:15 000 Kataster- und Vermessungsamt.
Auszug aus dem derzeit rechtswirksamen Flächennutzungsplan.

151. FNP-Änderung, "Meßdorfer Feld"

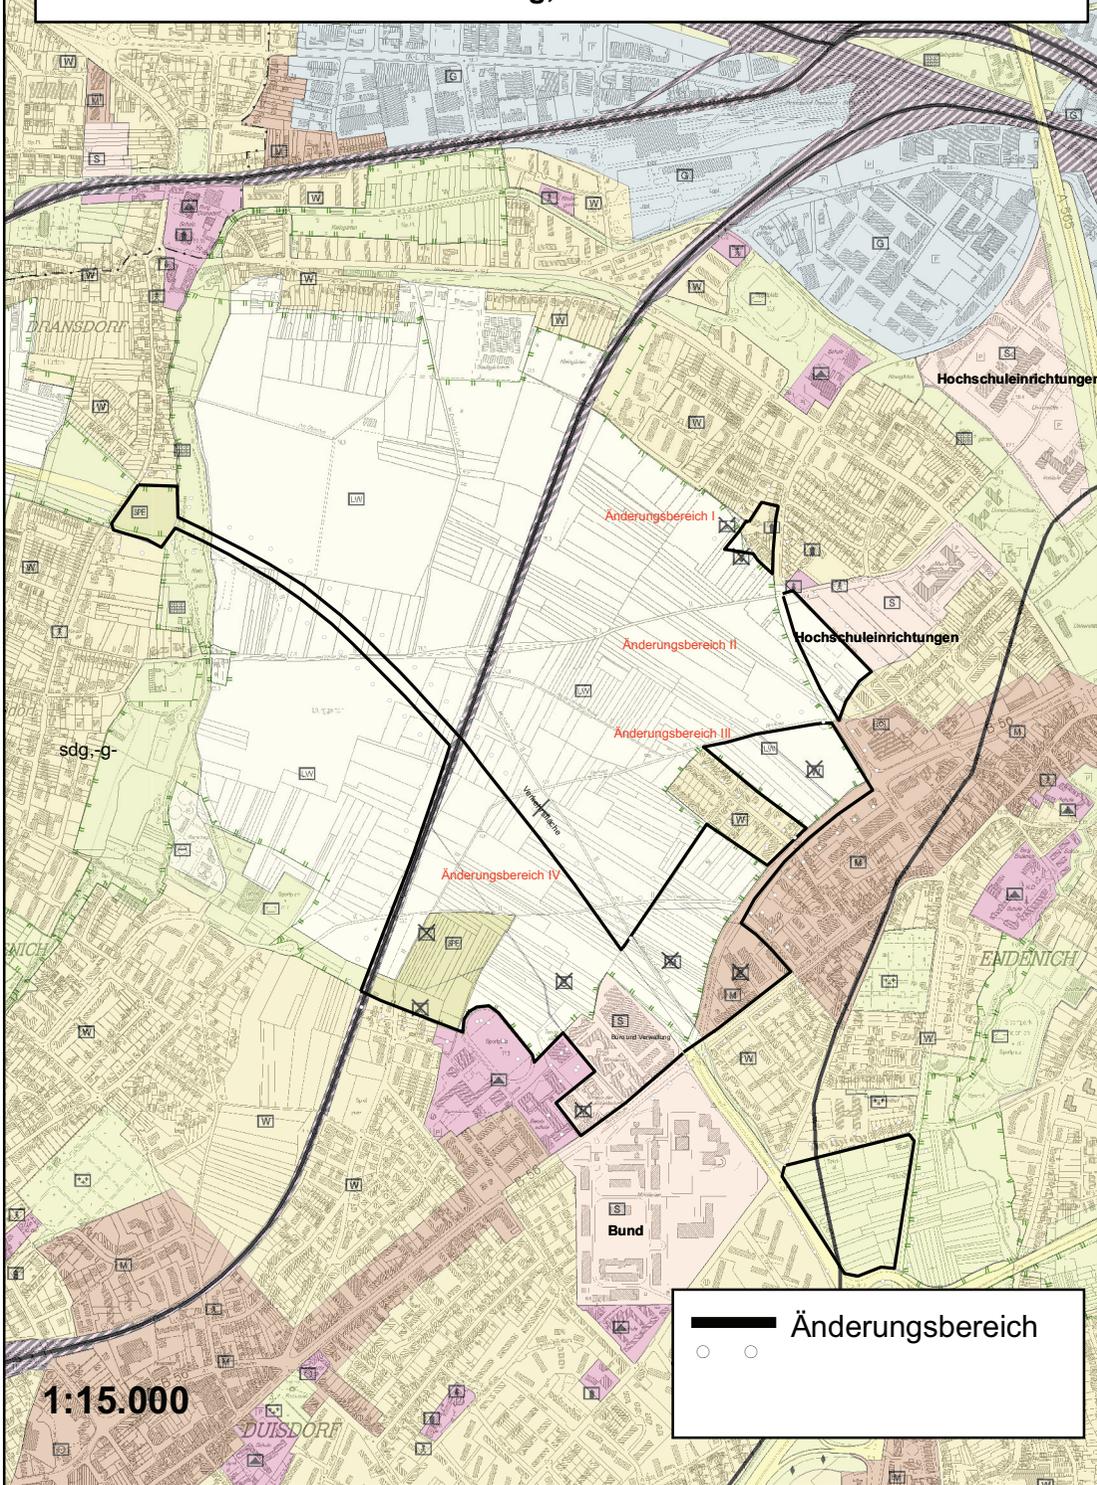

1:15.000

— Änderungsbereich
○ ○